

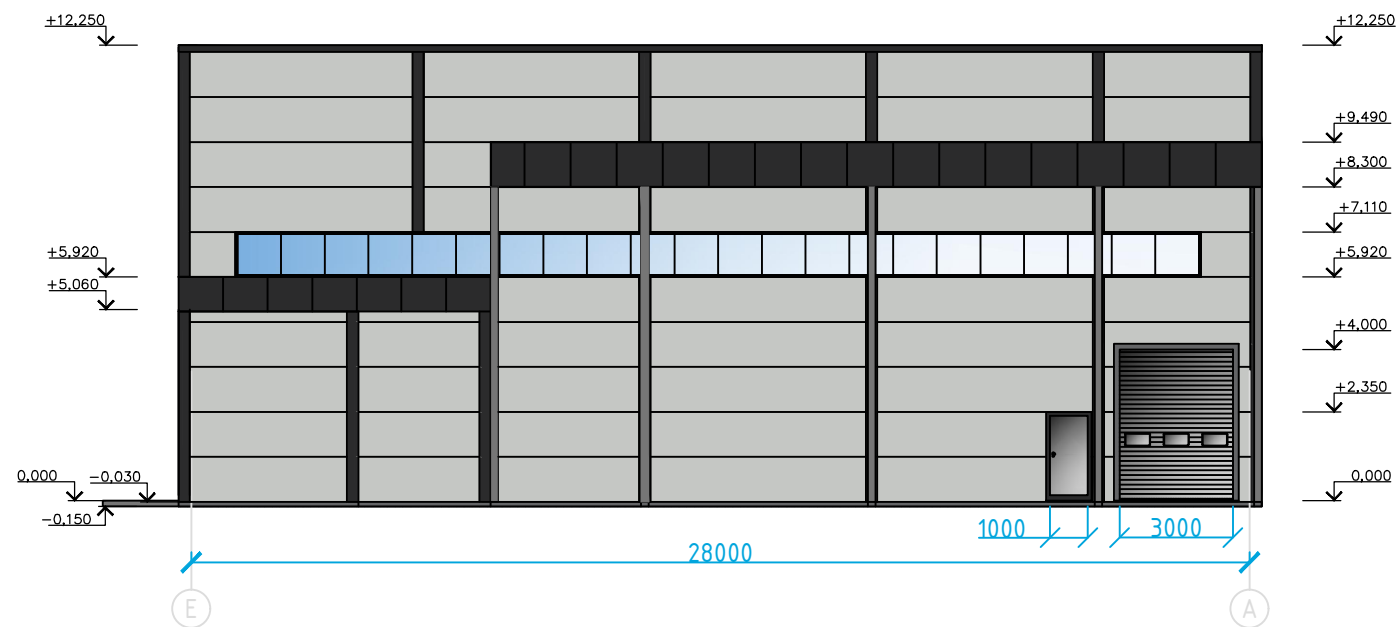


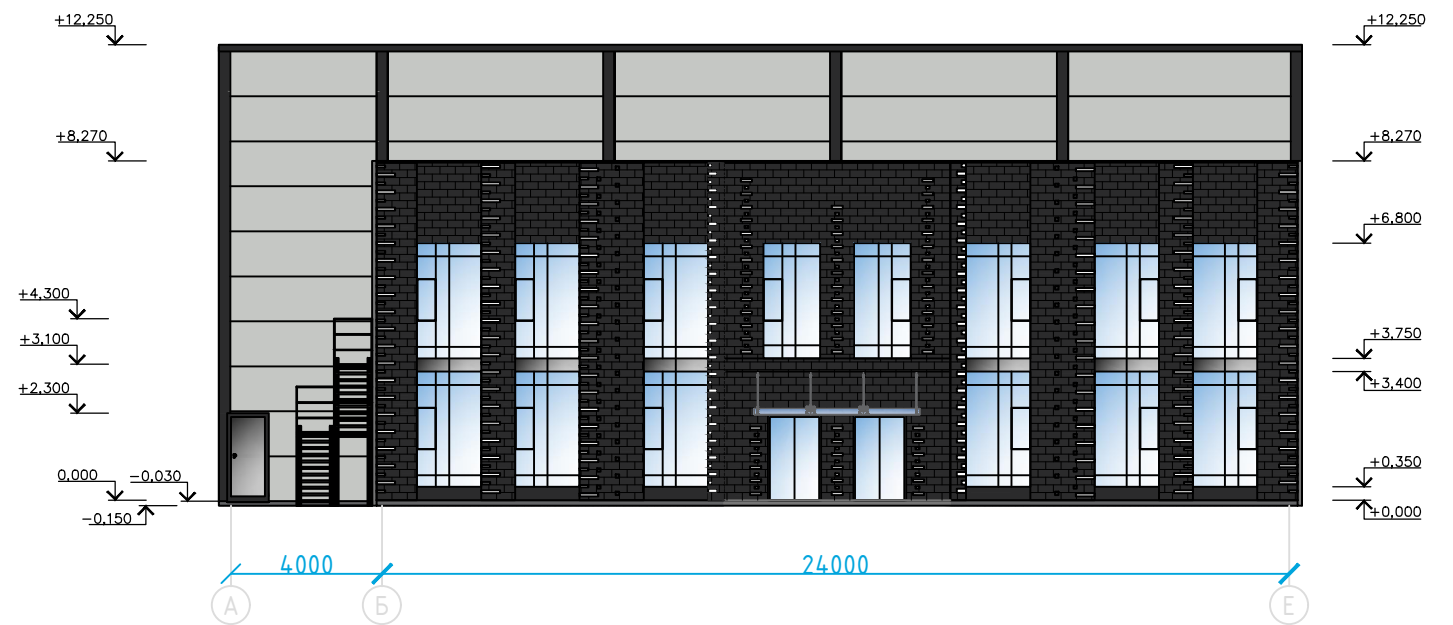

Условные обозначения

- Сэндвич панели RAL 7035
- Клинкерная плитка RAL 9004
- Профиль металлический RAL 9004
- Металлопластиковые окна

						01/03-23-AP		
						Воронежская область, Павловский муниципальный район, елизаветинское поселение, кн: 36:20:6000019:569		
Изм.	Кол. уч.	Лист	№ док.	Подп.	Дата	Здание ремонтного цеха с административно-бытовым корпусом	Стадия	Лист
Разраб.	Кузнецов						П	6
						Фасады А-Е и Е-А	000 "Стеллдом"	
Н. контр.	Щербаков							

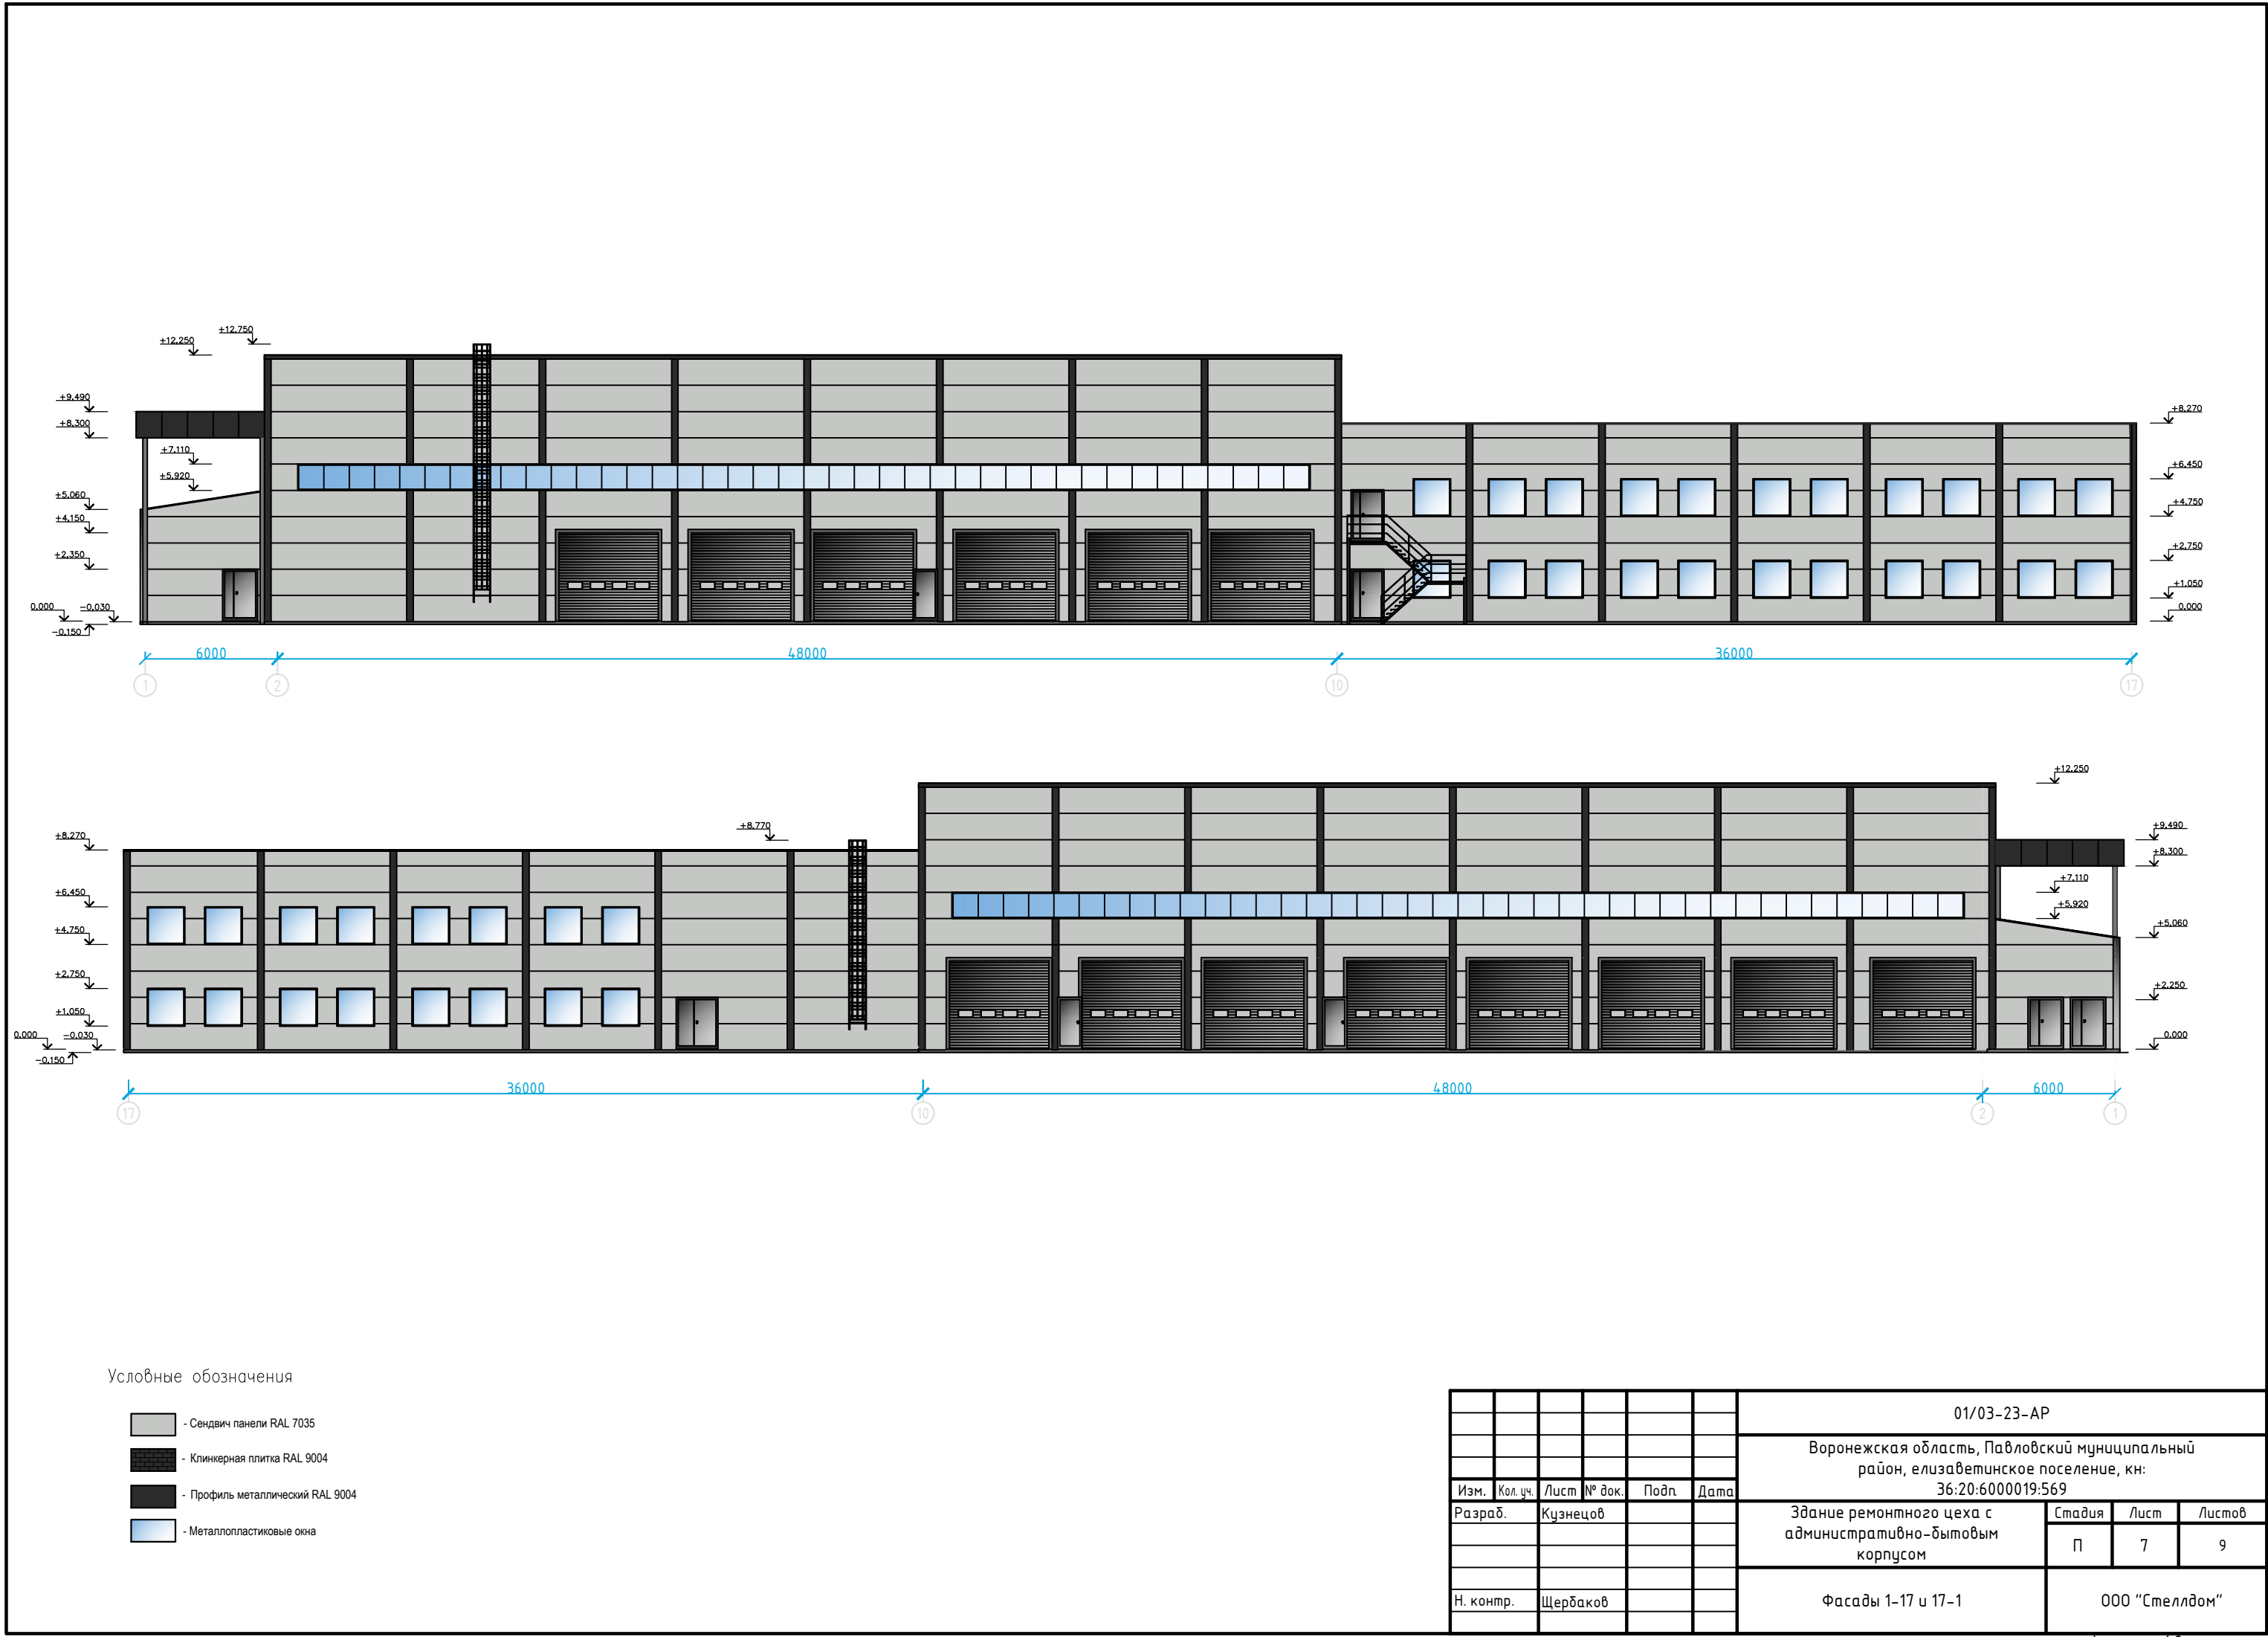

Условные обозначения

- Сэндвич панели RAL 7035
- Клинкерная плитка RAL 9004
- Профиль металлический RAL 9004
- Металлопластиковые окна

						01/03-23-AP		
						Воронежская область, Павловский муниципальный район, елизаветинское поселение, кн: 36.20.6000019:569		
Изм.	Кол.уч.	Лист	№ док.	Подп.	Дата	Здание ремонтного цеха с административно-бытовым корпусом	Стадия	Лист
Разраб.		Кузнецов					П	7
						Фасады 1-17 и 17-1	000 "Стеллдом"	
Н. контр.		Щербаков						